


АПАРТАМЕНТ № 05  
37.55 м²

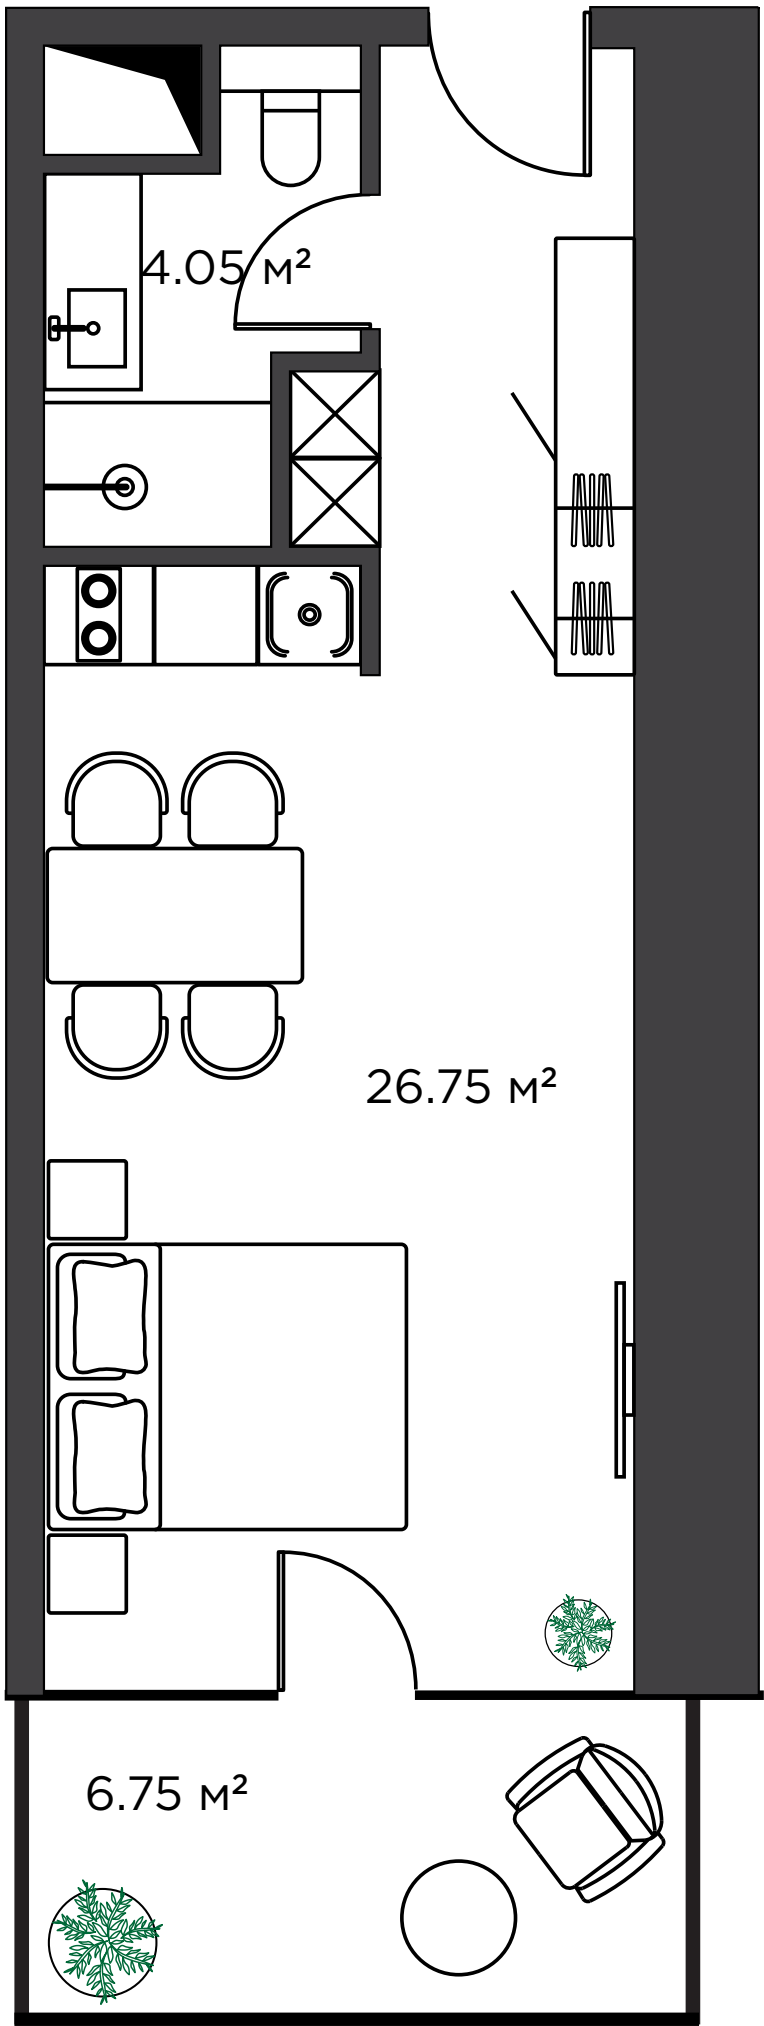

Студия



Гостиная  
26.75 м²



Ванная  
4.05 м²



Балкон  
6.75 м²



Вид  
Горы и остров

Площадь помещений указана ориентировочная.

Настоящий материал носит исключительно информационный и рекламный характер, не является публичной офертой и предназначен для предварительного ознакомления с объектом недвижимости. Готовый объект, его конфигурация и площади помещений могут отличаться от представленных на планировочном решении.