


АПАРТАМЕНТ № 13
64.6 м²

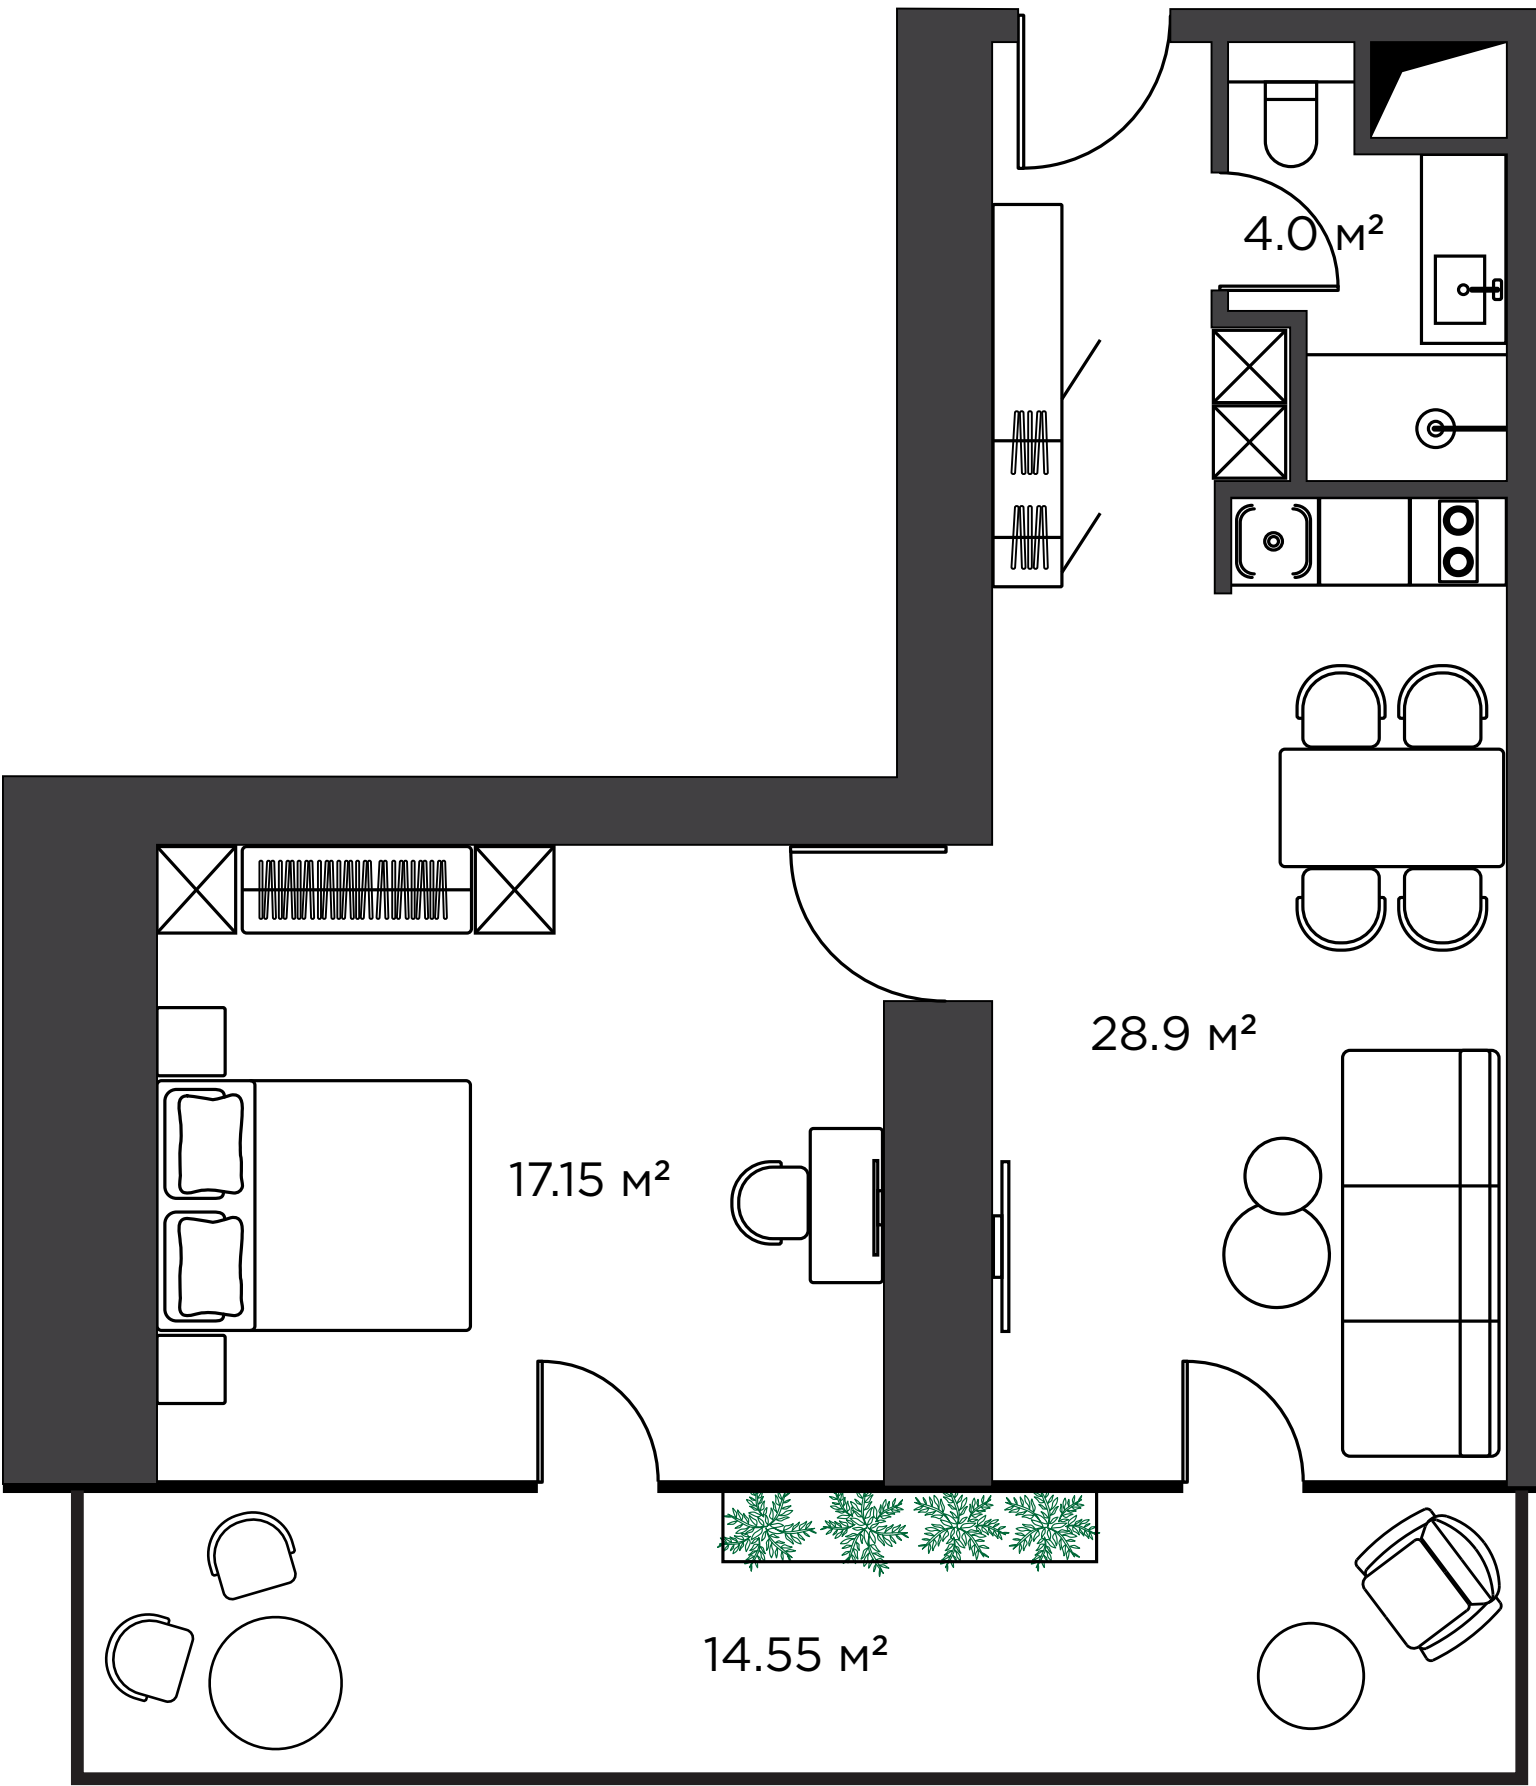

1+1 (одна спальня)

Гостиная
28.9 м²

Спальня
17.15 м²

Ванная
4.0 м²

Балкон
14.55 м²



Вид
Горы и остров

Площадь помещений указана ориентировочная.

Настоящий материал носит исключительно информационный и рекламный характер, не является публичной офертой и предназначен для предварительного ознакомления с объектом недвижимости. Готовый объект, его конфигурация и площади помещений могут отличаться от представленных на планировочном решении.