


АПАРТАМЕНТ № 23
37.55 м²

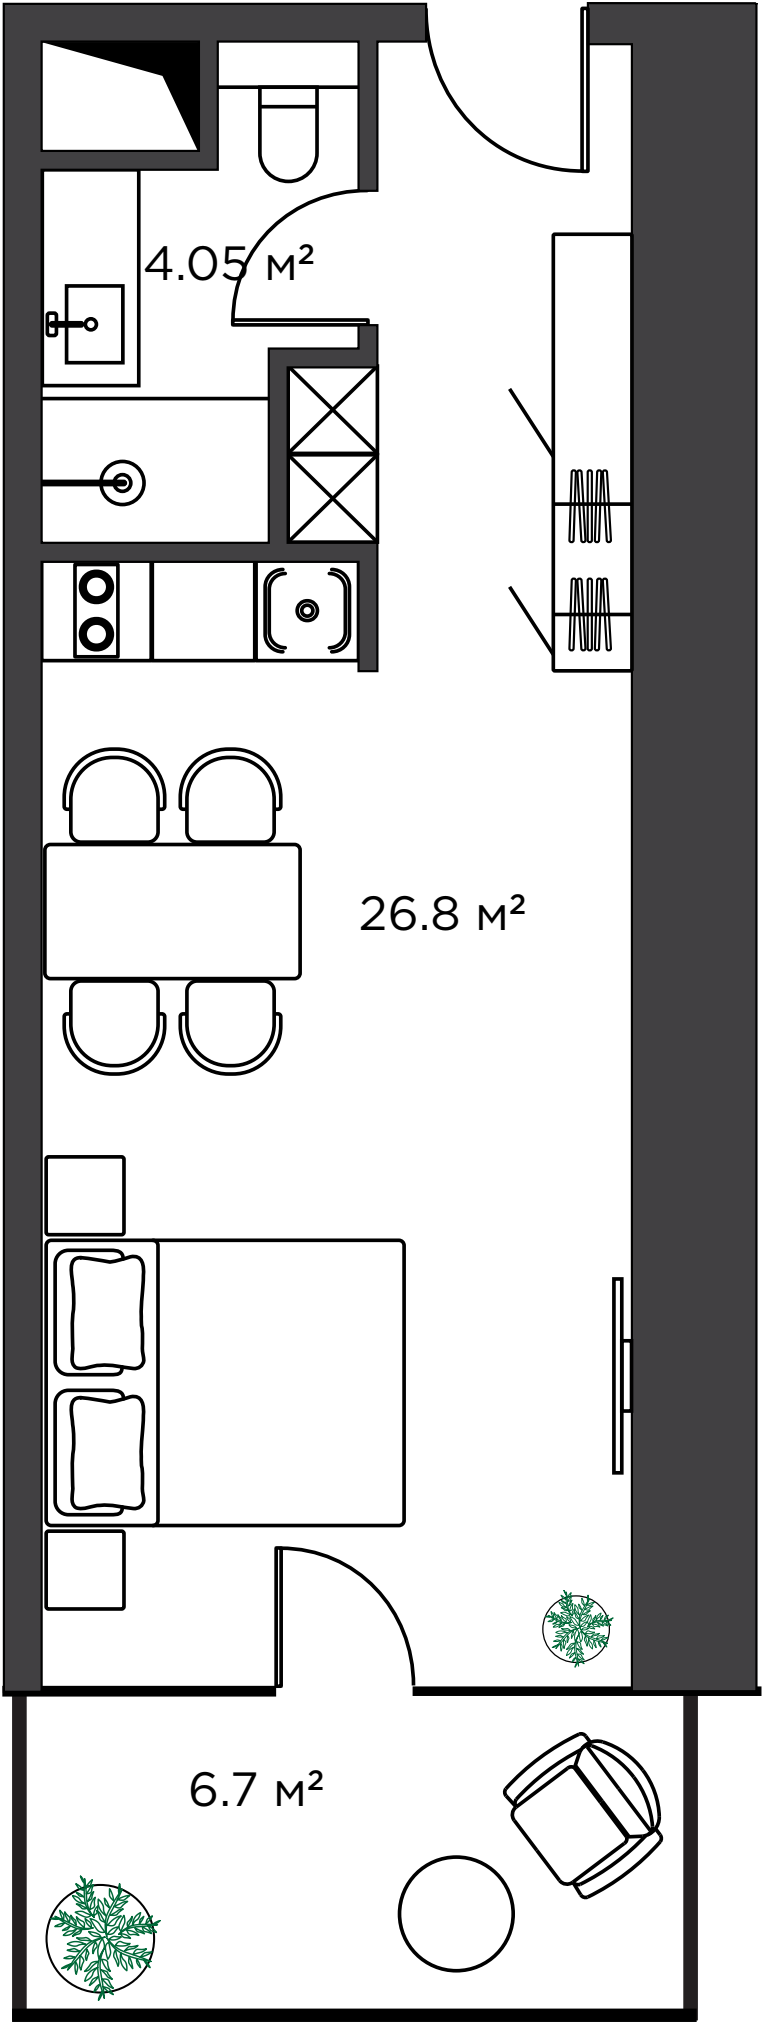

Студия

Гостиная
26.8 м²

Ванная
4.05 м²

Балкон
6.7 м²



Вид
Горы и остров

Площадь помещений указана ориентировочная.

Настоящий материал носит исключительно информационный и рекламный характер, не является публичной офертой и предназначен для предварительного ознакомления с объектом недвижимости. Готовый объект, его конфигурация и площади помещений могут отличаться от представленных на планировочном решении.