


АПАРТАМЕНТ № 21
37.55 м²

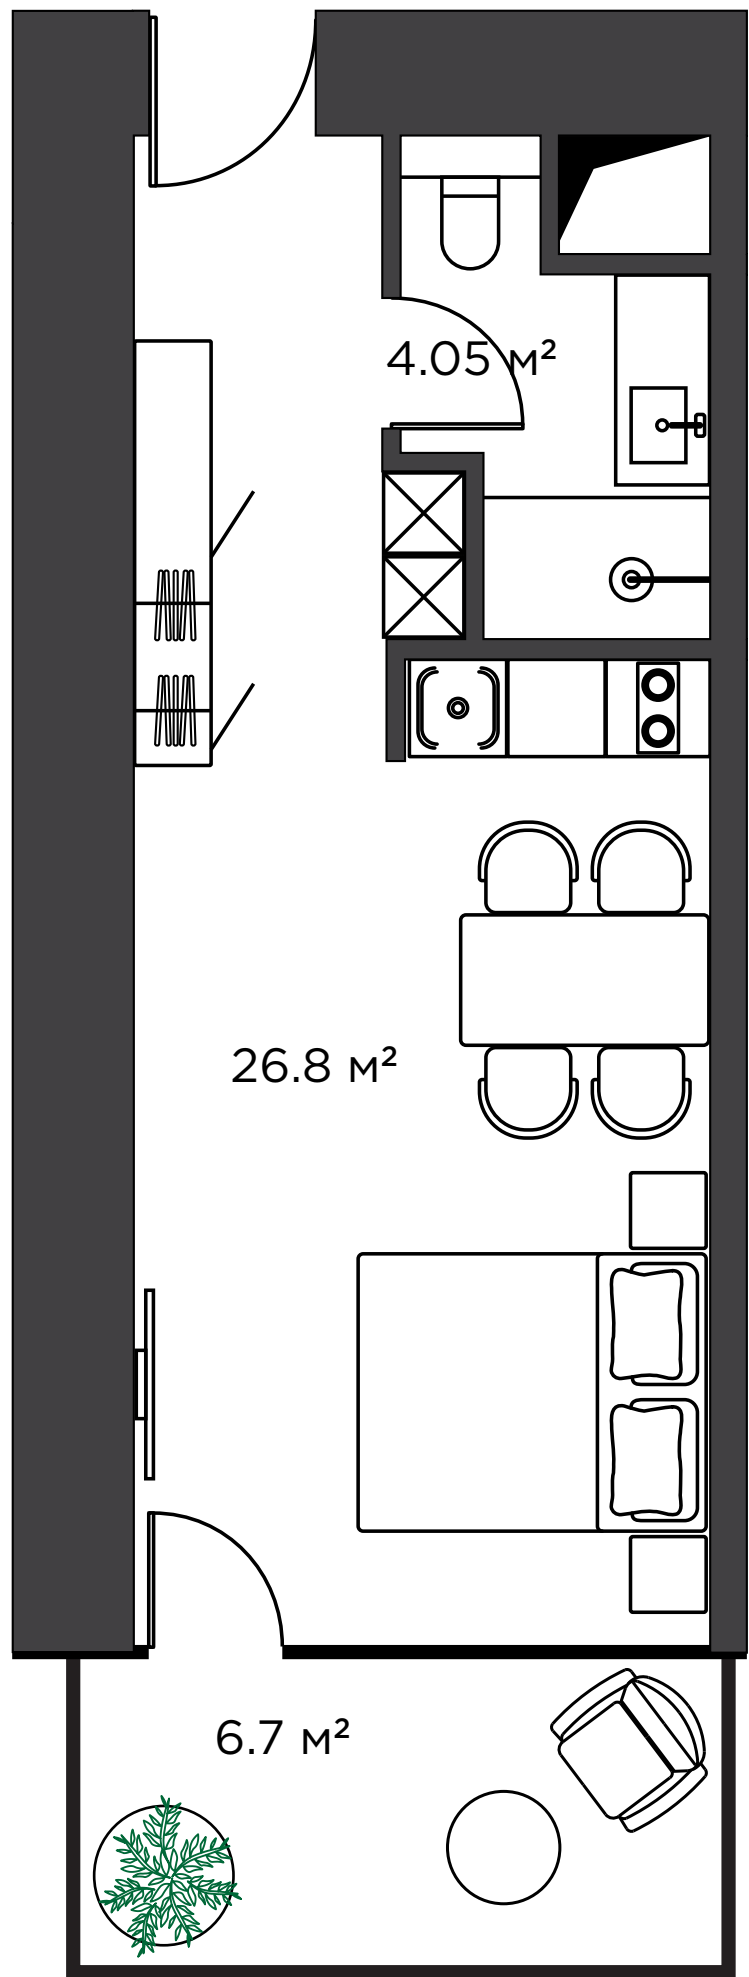

Студия

-  Гостиная
26.8 м²
-  Ванная
4.05 м²
-  Балкон
6.7 м²

Площадь помещений указана ориентировочная.

Настоящий материал носит исключительно информационный и рекламный характер, не является публичной офертой и предназначен для предварительного ознакомления с объектом недвижимости. Готовый объект, его конфигурация и площади помещений могут отличаться от представленных на планировочном решении.



 Вид
Горы и остров