


АПАРТАМЕНТ № 01
108.4 м²

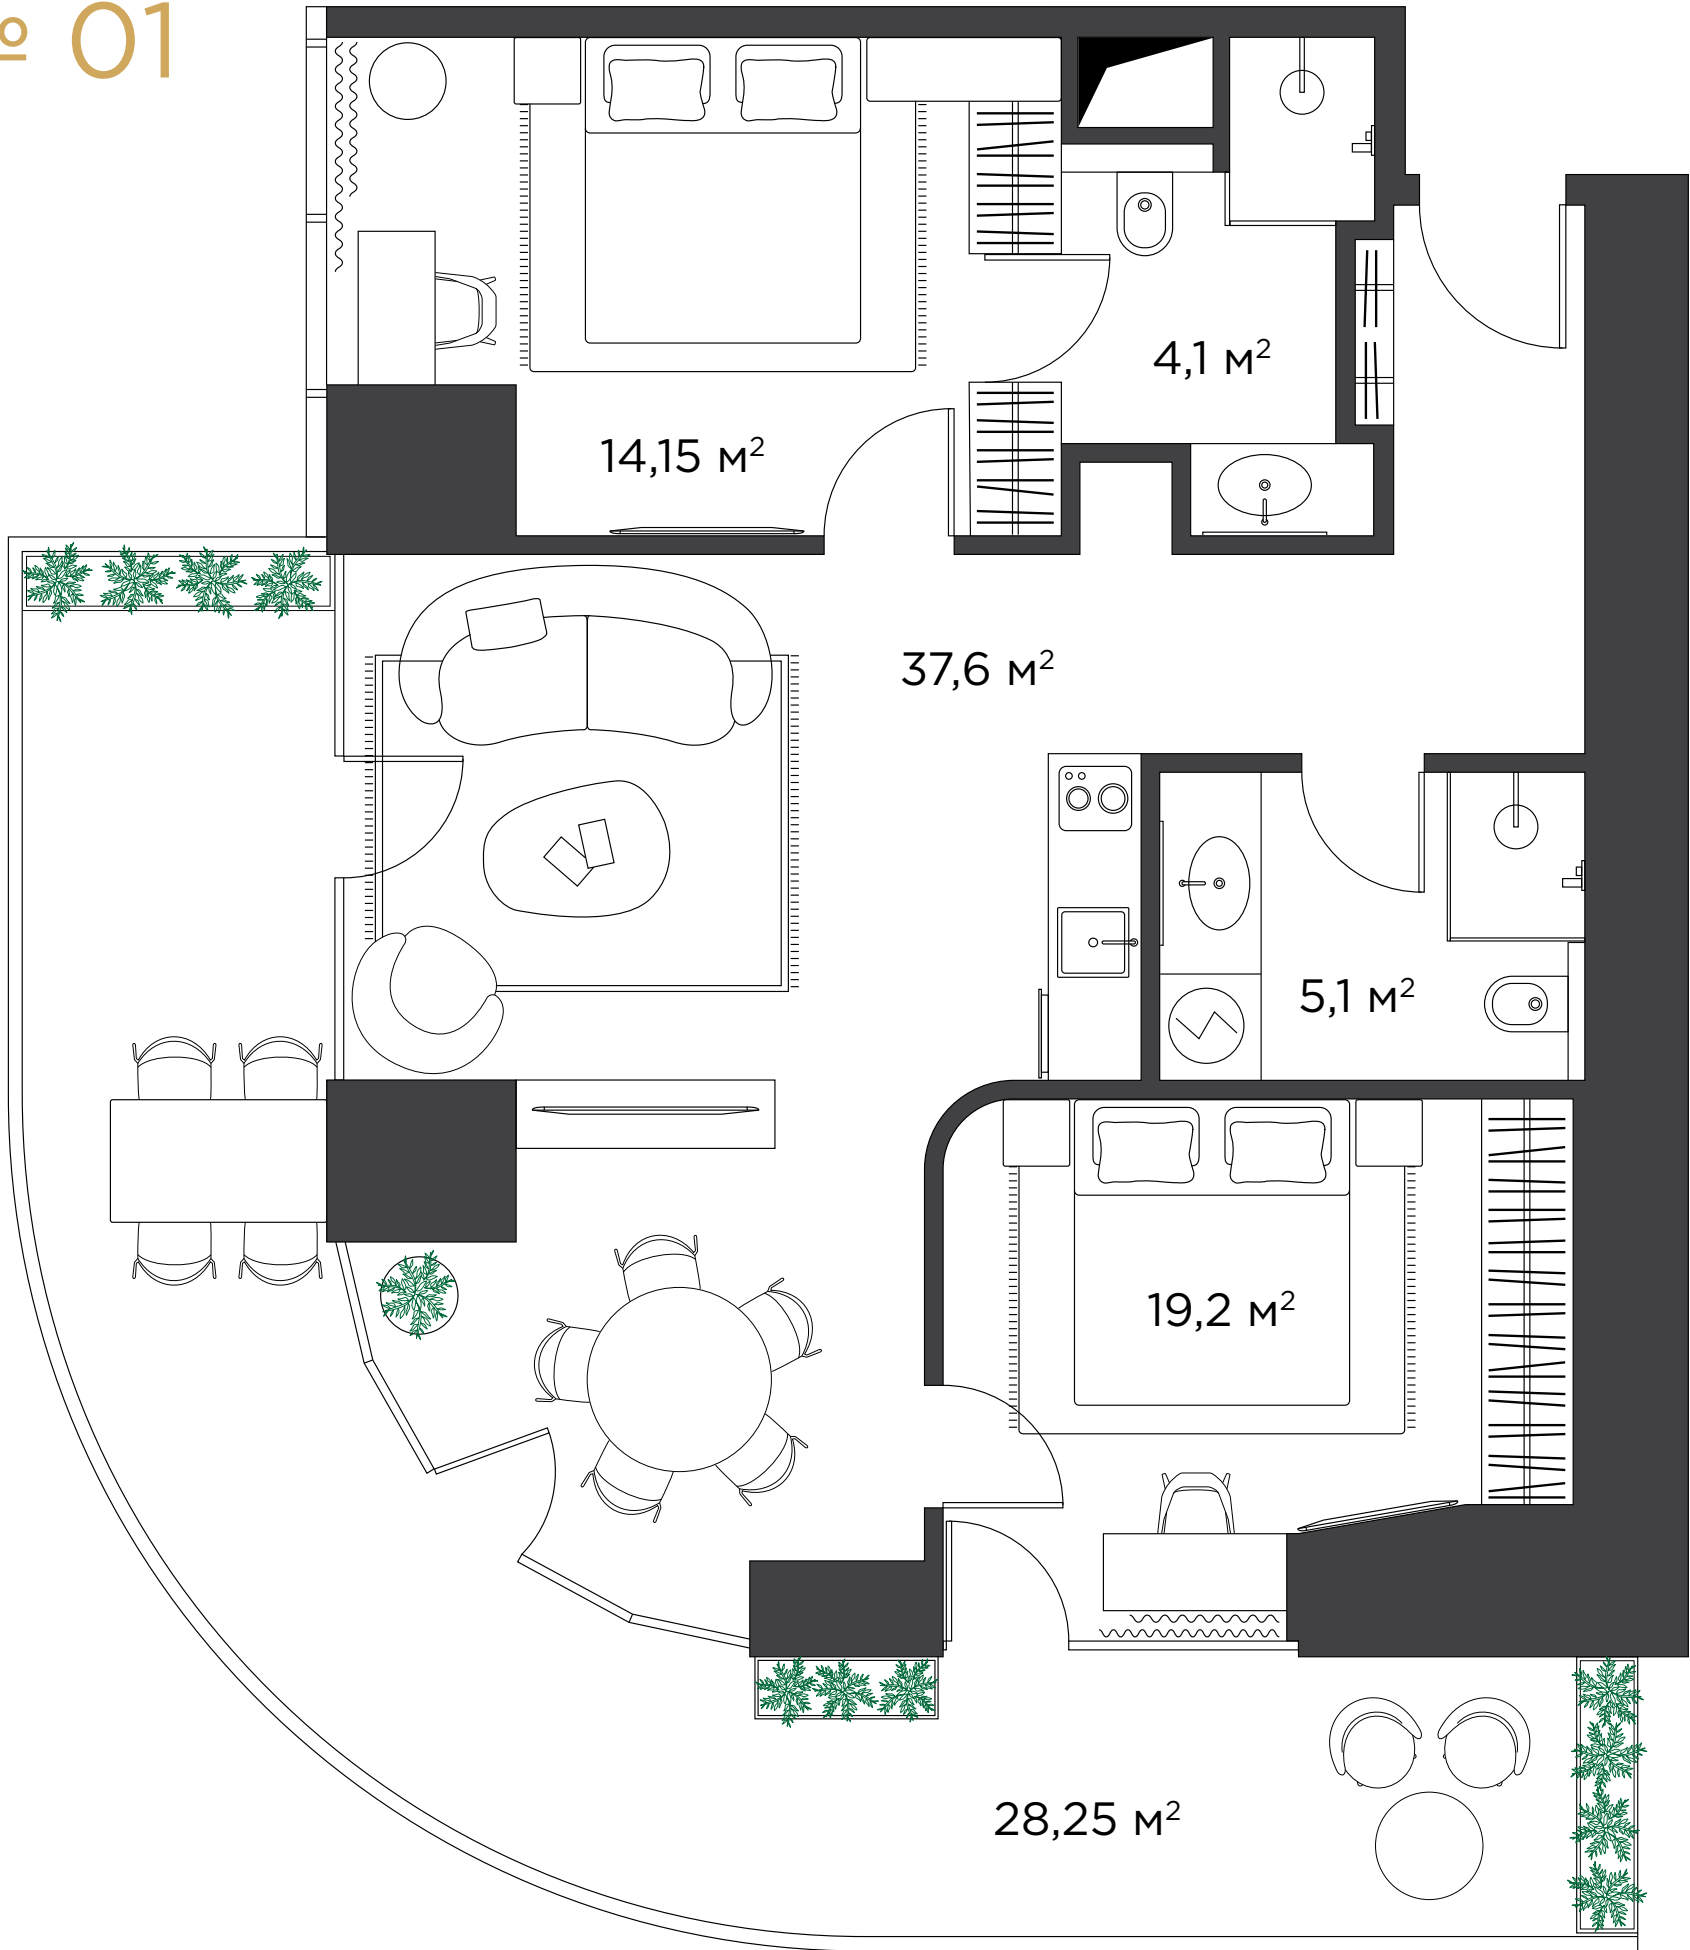

Вид
Море и центр города



2+1 (две спальни)



Гостиная
37.6 м²



Спальня 1
14.15 м²

Спальня 2
19.2 м²



Ванная 1
4.1 м²

Ванная 2
5.1 м²



Балкон
28.25 м²



Вид
Море, остров и горы

Площадь помещений указана ориентировочная.

Настоящий материал носит исключительно информационный и рекламный характер, не является публичной офертой и предназначен для предварительного ознакомления с объектом недвижимости. Готовый объект, его конфигурация и площади помещений могут отличаться от представленных на планировочном решении.