


АПАРТАМЕНТ № 16
38.55 м²

Вид
Море и остров

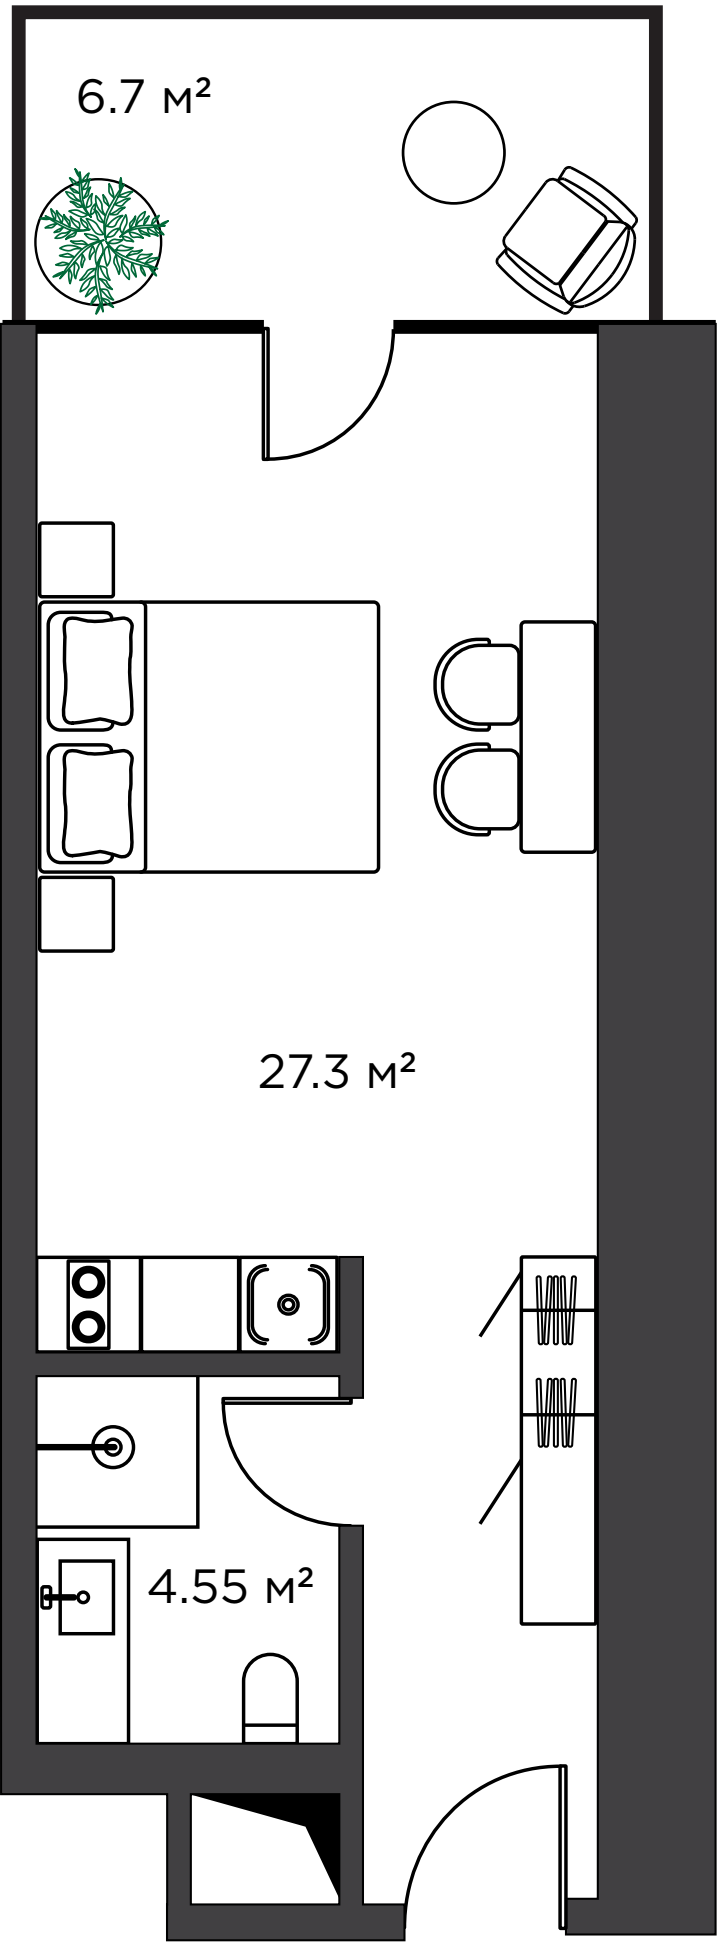

Студия

Гостиная
27.3 м²

Ванная
4.55 м²

Балкон
6.7 м²

Площадь помещений указана ориентировочная.

Настоящий материал носит исключительно информационный и рекламный характер, не является публичной офертой и предназначен для предварительного ознакомления с объектом недвижимости. Готовый объект, его конфигурация и площади помещений могут отличаться от представленных на планировочном решении.

