


АПАРТАМЕНТ № 07
66.1 м²

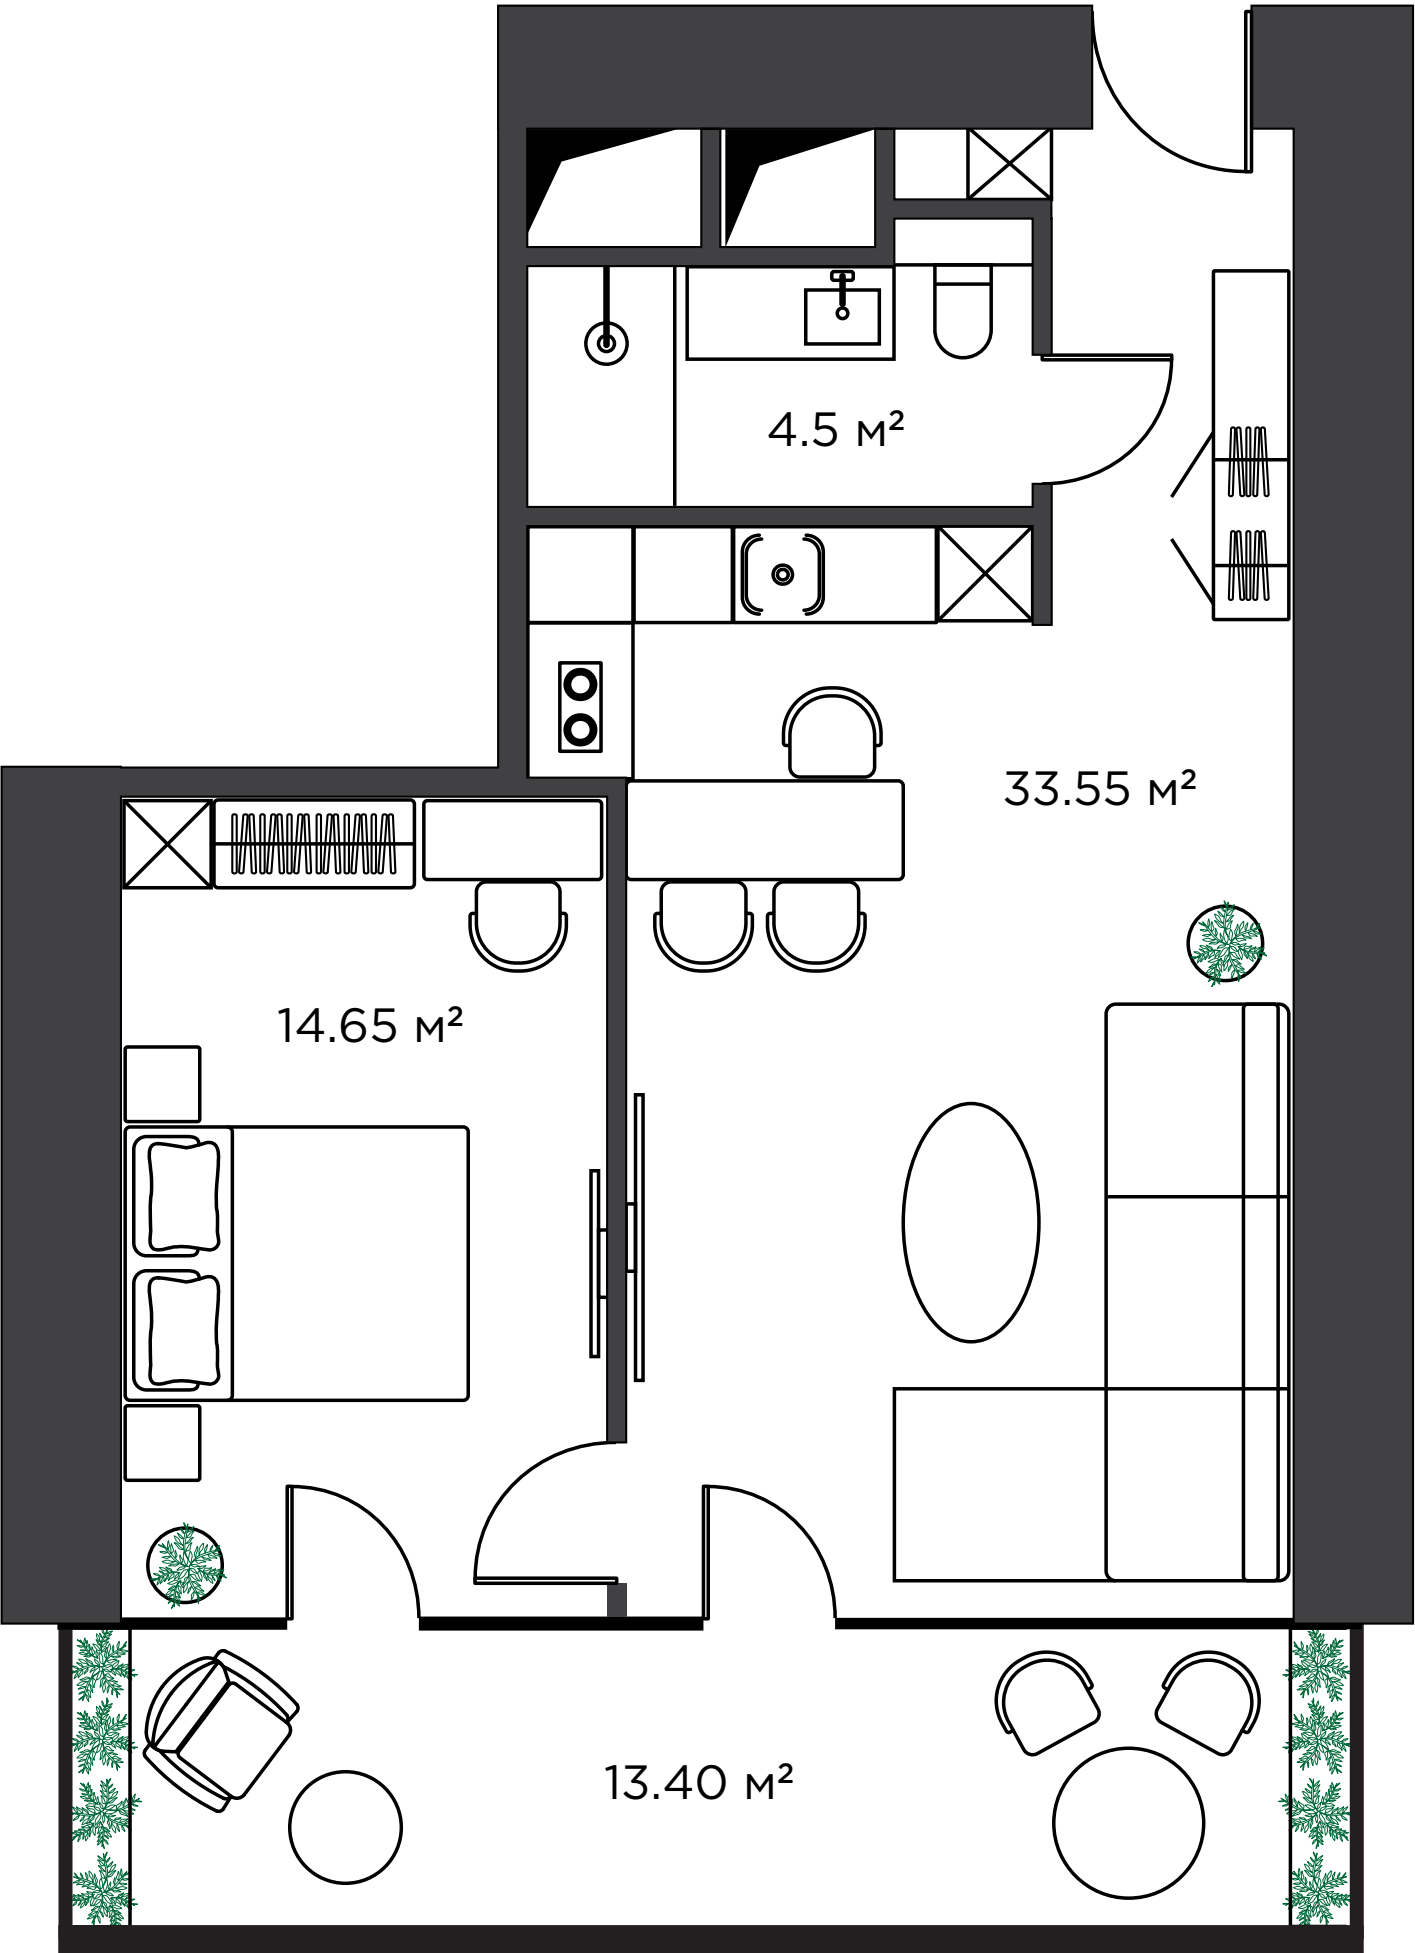

1+1 (одна спальня)

 Гостиная
33.55 м²

 Спальня
14.65 м²

 Ванная
4.5 м²

 Балкон
13.4 м²



 Вид
Горы и остров

Площадь помещений указана ориентировочная.

Настоящий материал носит исключительно информационный и рекламный характер, не является публичной офертой и предназначен для предварительного ознакомления с объектом недвижимости. Готовый объект, его конфигурация и площади помещений могут отличаться от представленных на планировочном решении.