


АПАРТАМЕНТ № 09
39.25 м²

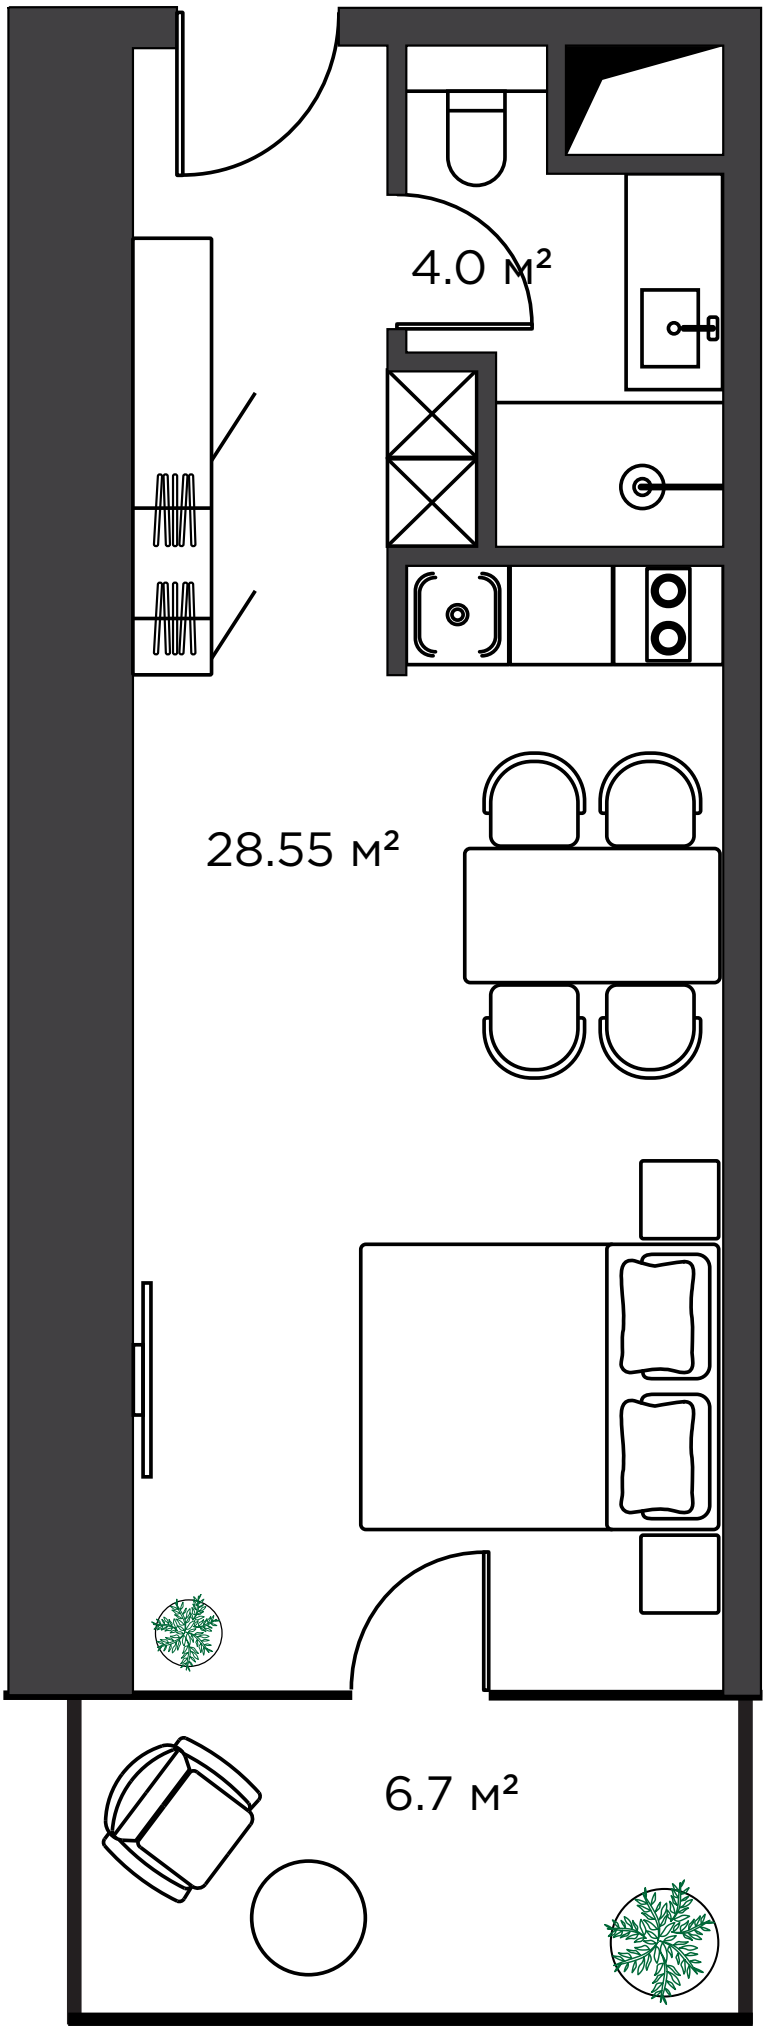

Вид
Горы и остров

Студия

- Гостиная
28.55 м²
- Ванная
4.0 м²
- Балкон
6.7 м²

Площадь помещений указана ориентировочная.

Настоящий материал носит исключительно информационный и рекламный характер, не является публичной офертой и предназначен для предварительного ознакомления с объектом недвижимости. Готовый объект, его конфигурация и площади помещений могут отличаться от представленных на планировочном решении.

