


АПАРТАМЕНТ № 24
53.45 м²

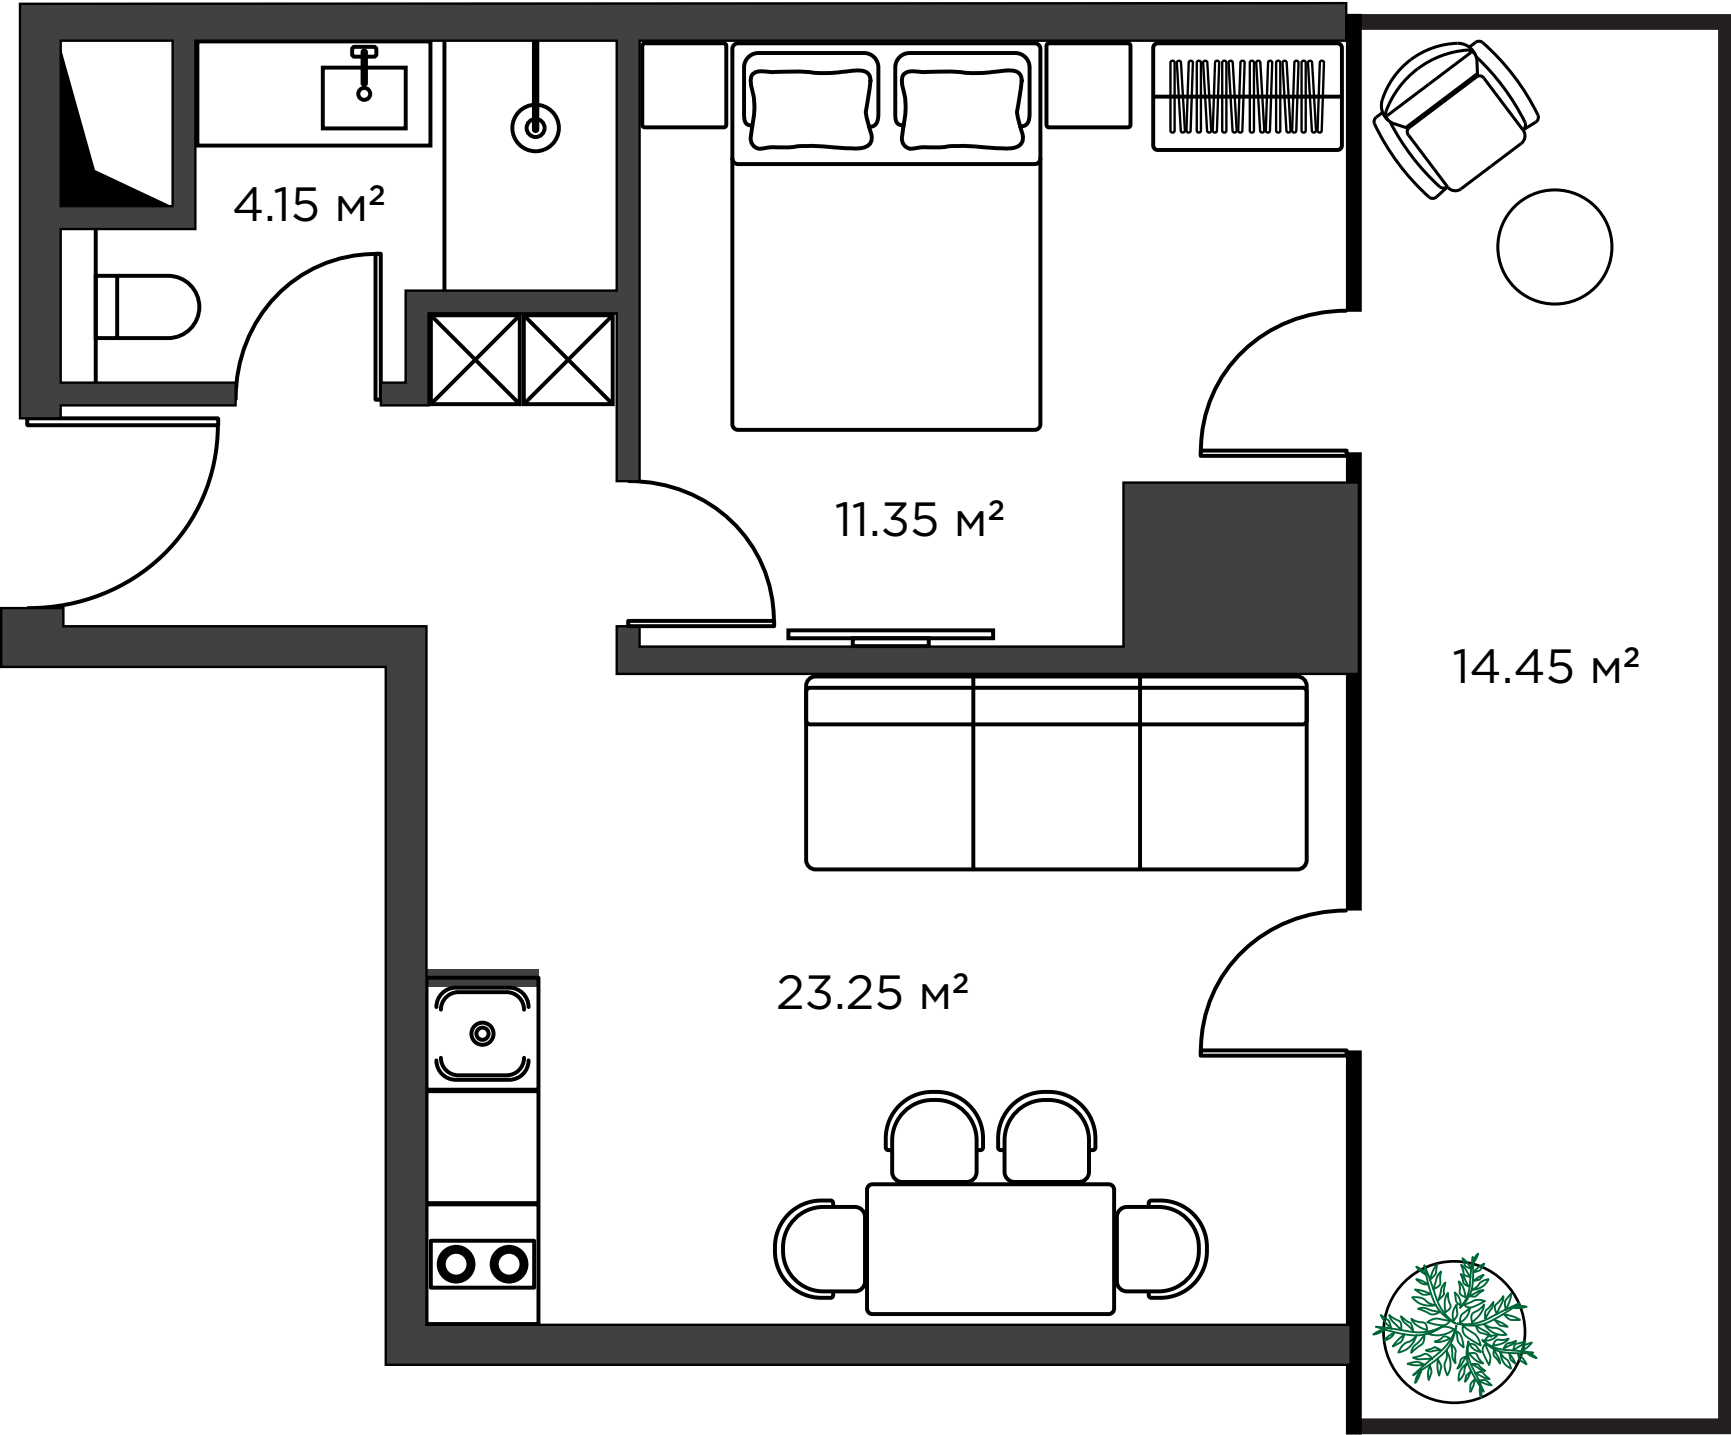

Вид
Остров

Одна спальня

Гостиная
23.25 м²

Спальня
11.35 м²

Ванная
4.15 м²

Балкон
14.45 м²

Площадь помещений указана ориентировочная.

Настоящий материал носит исключительно информационный и рекламный характер, не является публичной офертой и предназначен для предварительного ознакомления с объектом недвижимости. Готовый объект, его конфигурация и площади помещений могут отличаться от представленных на планировочном решении.

