


АПАРТАМЕНТ № 10
37.2 м²

Вид
Море и остров



Студия

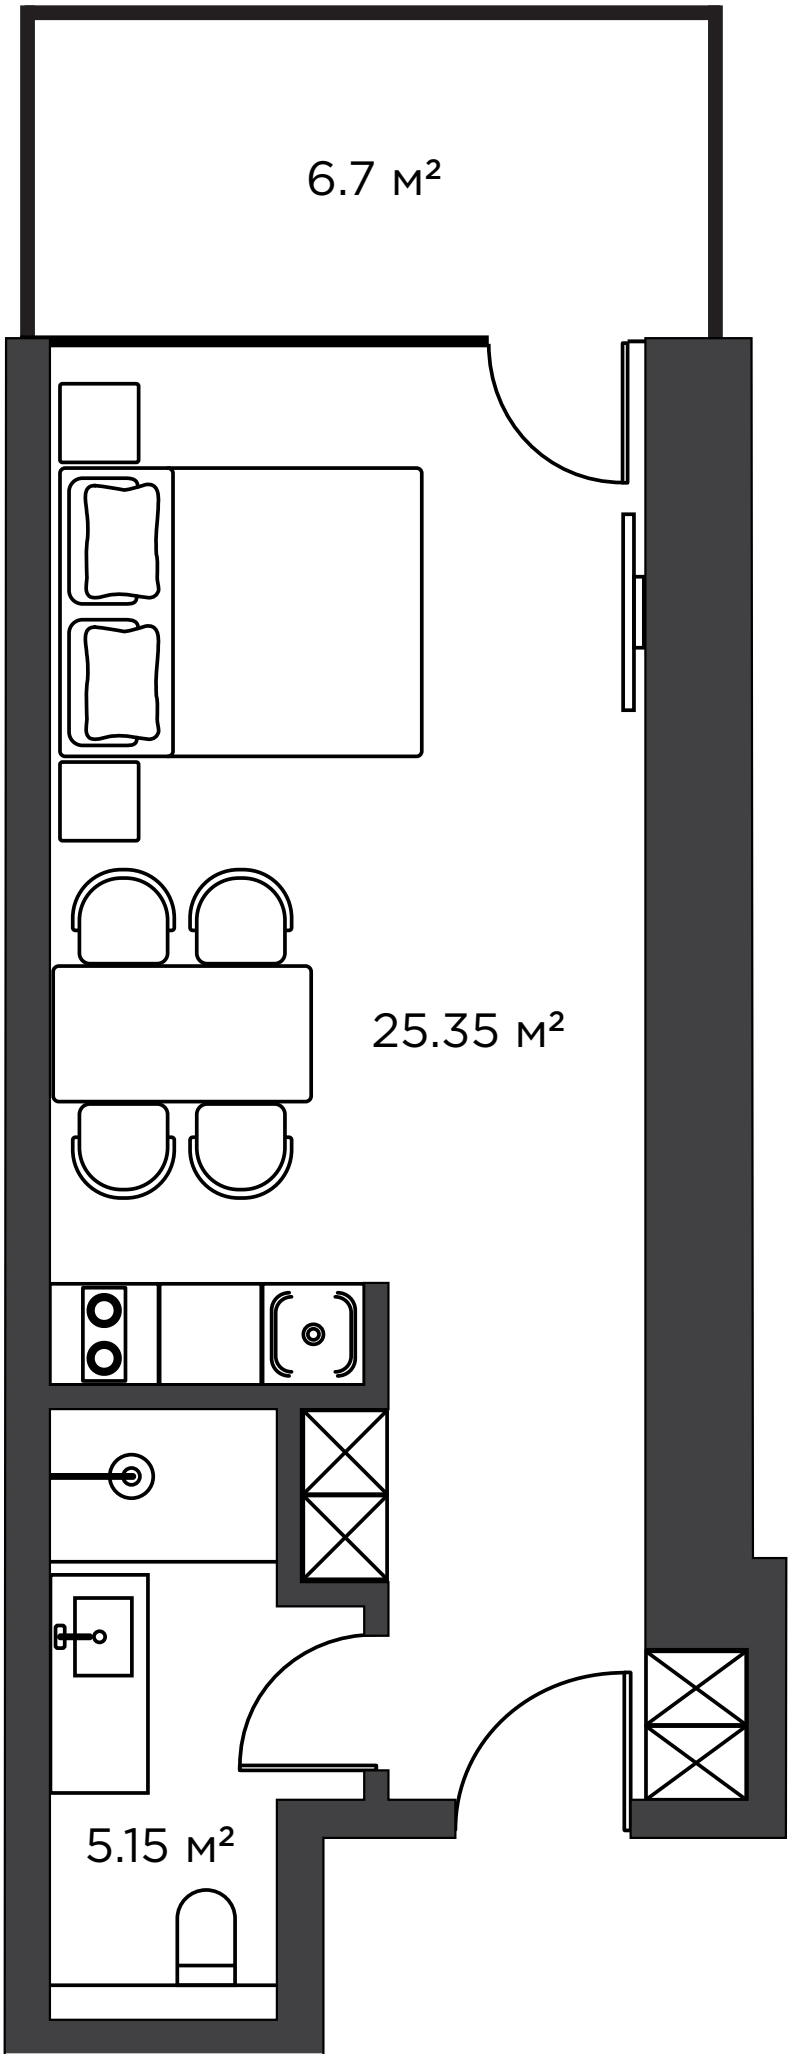

Гостиная
25.35 м²



Ванная
5.15 м²



Балкон
6.7 м²

Площадь помещений указана ориентировочная.

Настоящий материал носит исключительно информационный и рекламный характер, не является публичной офертой и предназначен для предварительного ознакомления с объектом недвижимости. Готовый объект, его конфигурация и площади помещений могут отличаться от представленных на планировочном решении.

