


АПАРТАМЕНТ № 17
37.1 м²

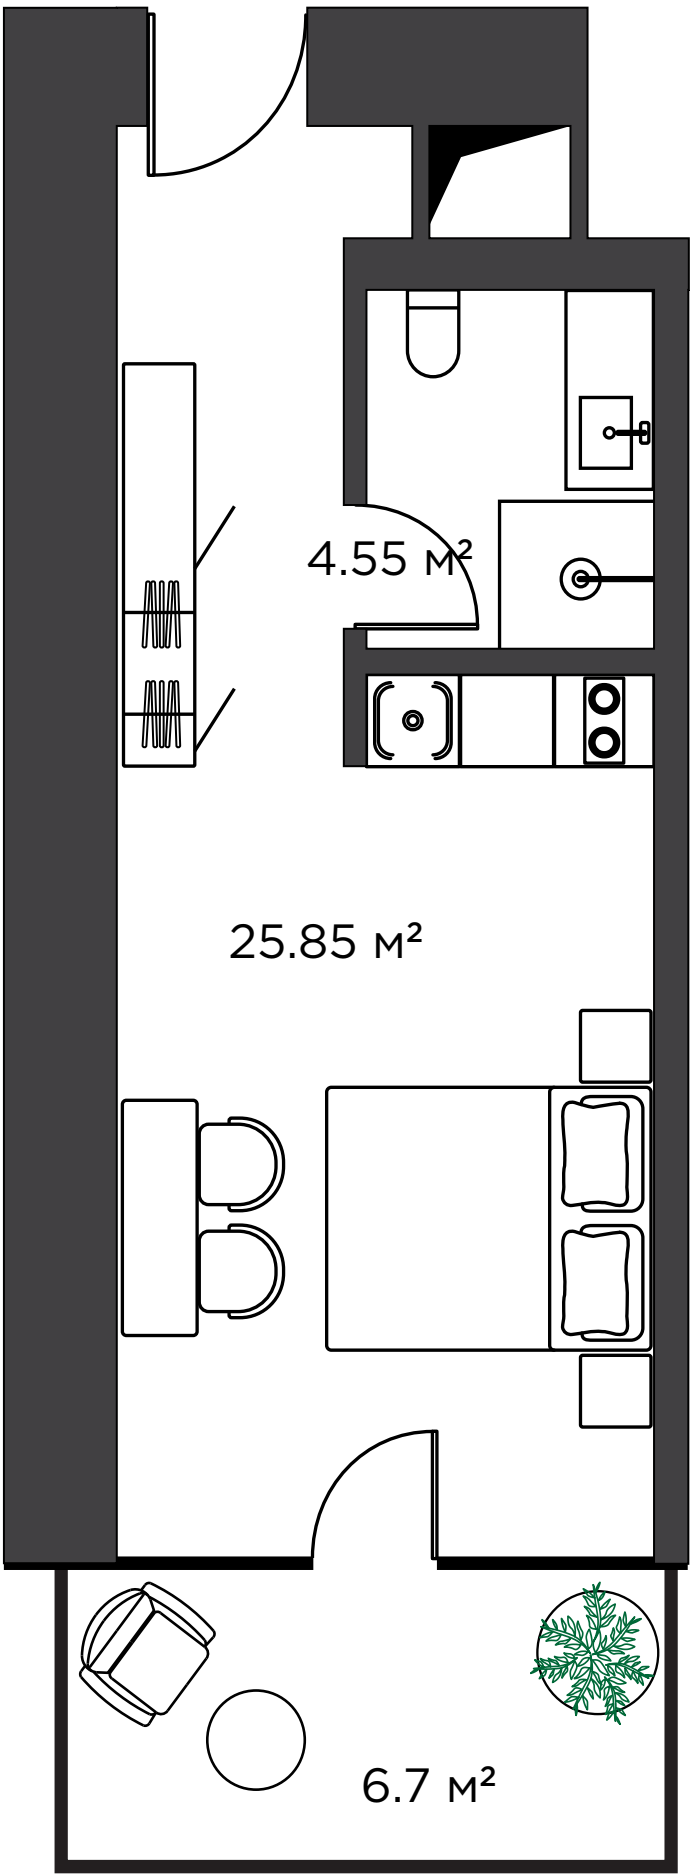

Студия



Гостиная
25.85 м²



Ванная
4.55 м²



Балкон
6.7 м²



Вид
Горы и остров

Площадь помещений указана ориентировочная.

Настоящий материал носит исключительно информационный и рекламный характер, не является публичной офертой и предназначен для предварительного ознакомления с объектом недвижимости. Готовый объект, его конфигурация и площади помещений могут отличаться от представленных на планировочном решении.