


АПАРТАМЕНТ № 11
63.05 м²

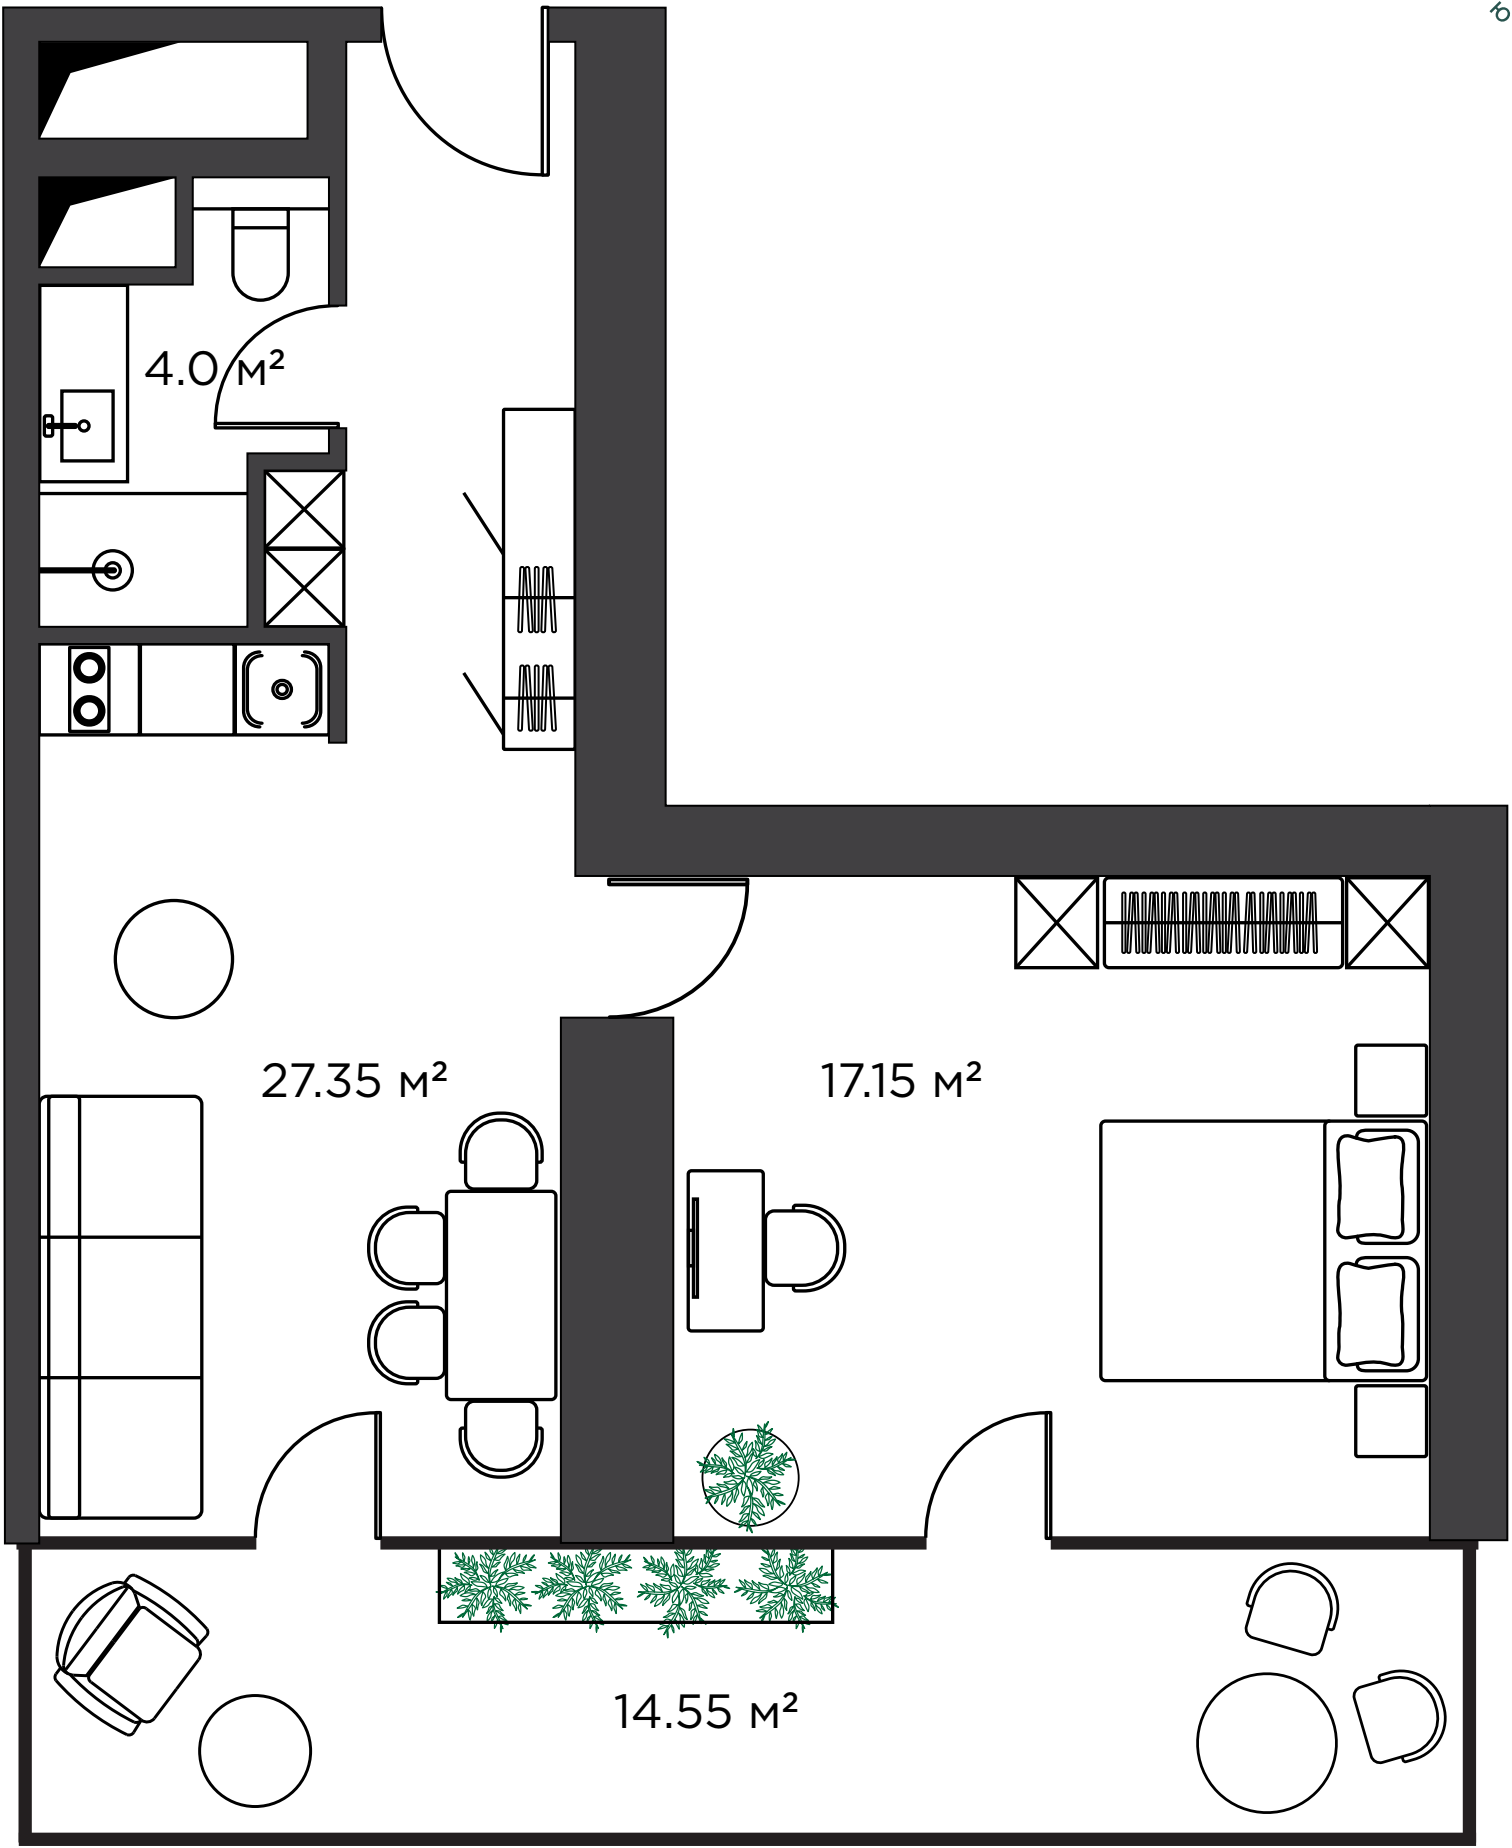

Вид
Горы и остров



1+1 (одна спальня)



Гостиная
27.35 м²



Спальня
17.15 м²



Ванная
4.0 м²



Балкон
14.55 м²

Площадь помещений указана ориентировочная.

Настоящий материал носит исключительно информационный и рекламный характер, не является публичной офертой и предназначен для предварительного ознакомления с объектом недвижимости. Готовый объект, его конфигурация и площади помещений могут отличаться от представленных на планировочном решении.