


АПАРТАМЕНТ № 12
72.55 м²

Вид
Море и остров

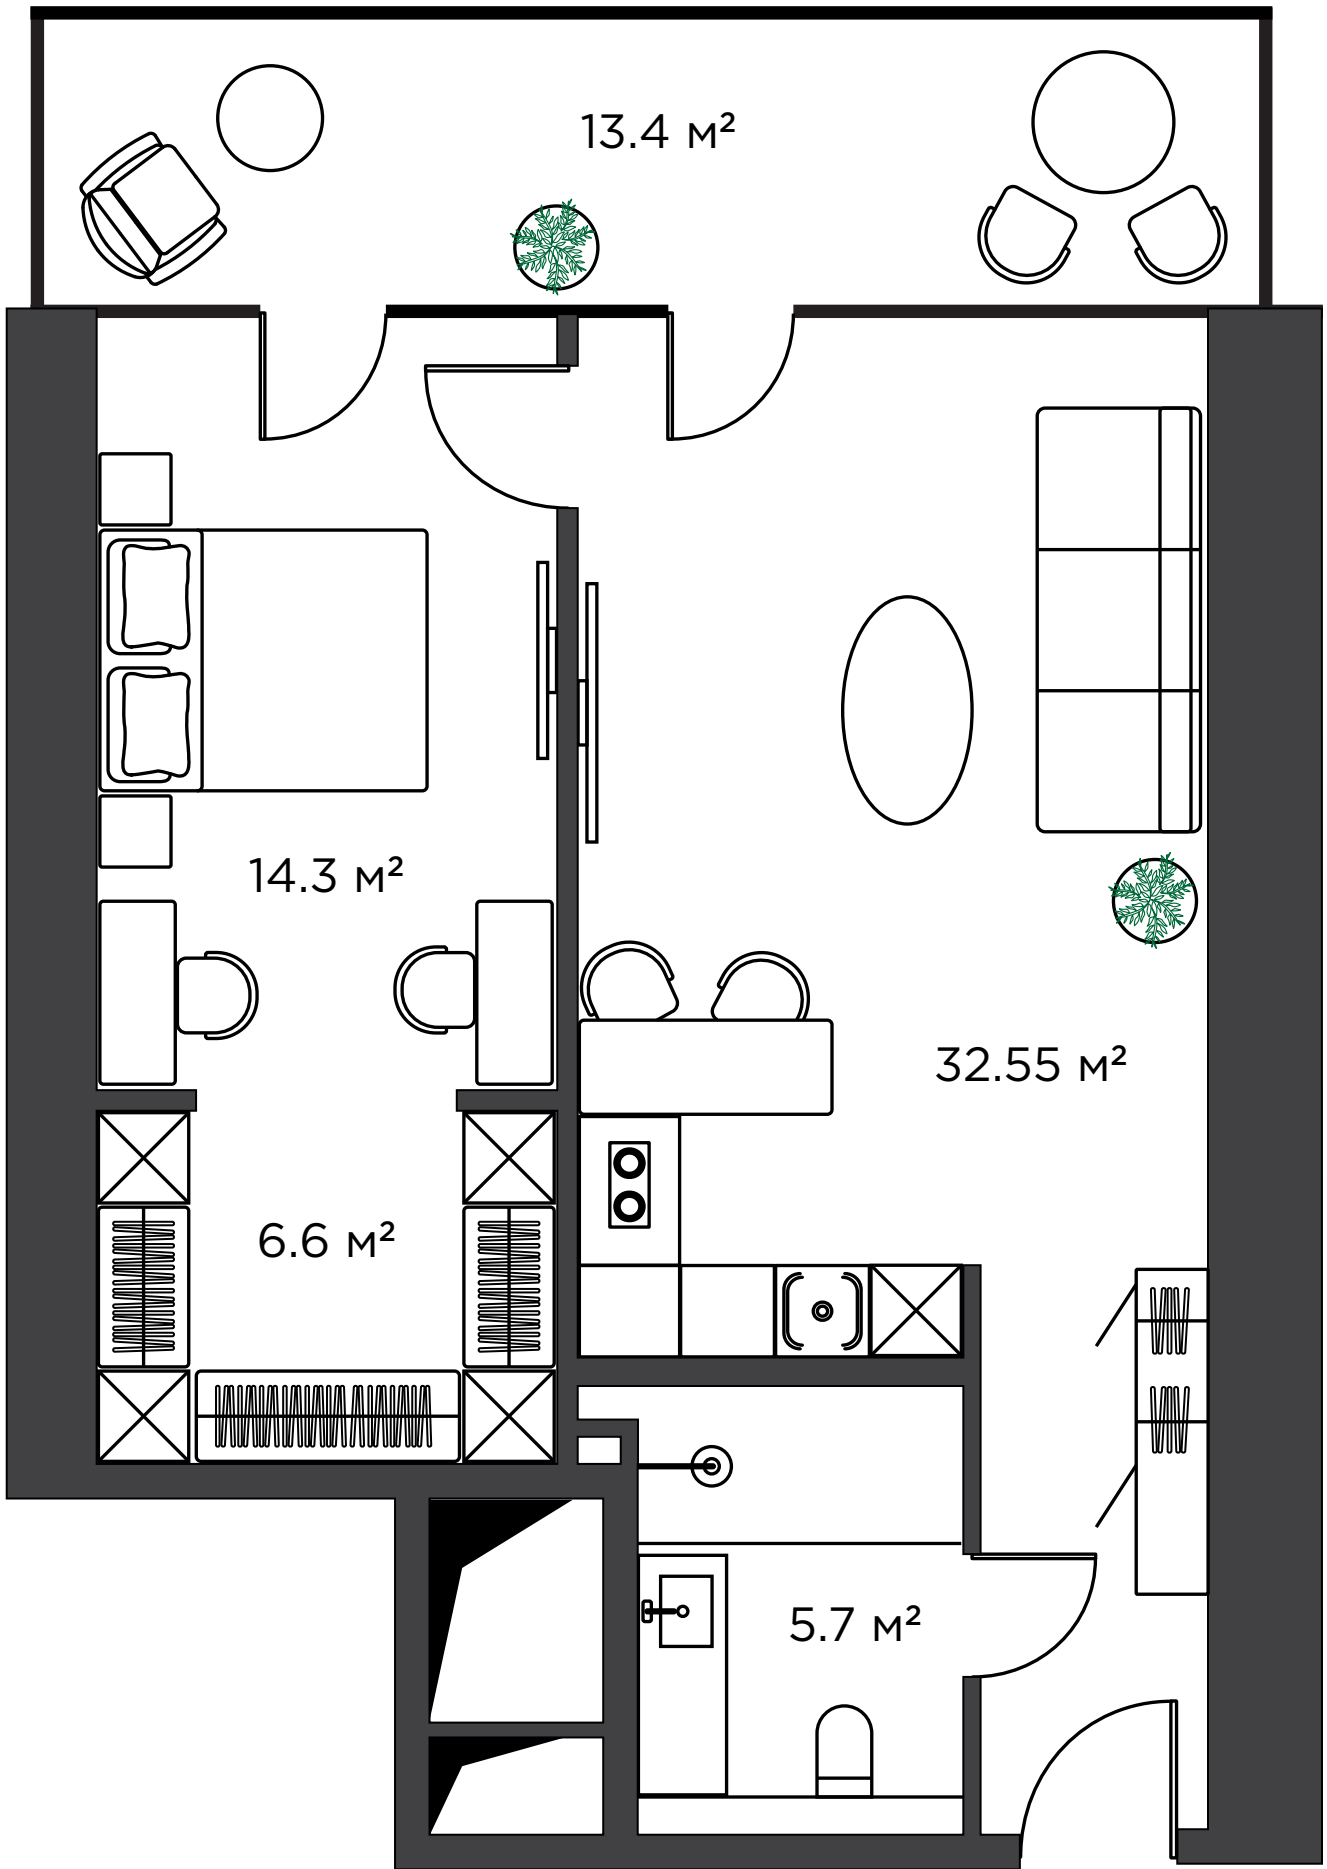

1+1 (одна спальня)

Гостиная
32.55 м²

Спальня
14.3 м²

Гардероб
6.6 м²

Ванная
5.7 м²

Балкон
13.4 м²

Площадь помещений указана ориентировочная.

Настоящий материал носит исключительно информационный и рекламный характер, не является публичной офертой и предназначен для предварительного ознакомления с объектом недвижимости. Готовый объект, его конфигурация и площади помещений могут отличаться от представленных на планировочном решении.

