


АПАРТАМЕНТ № 18  
44.95 м<sup>2</sup>

Вид  
Море и остров

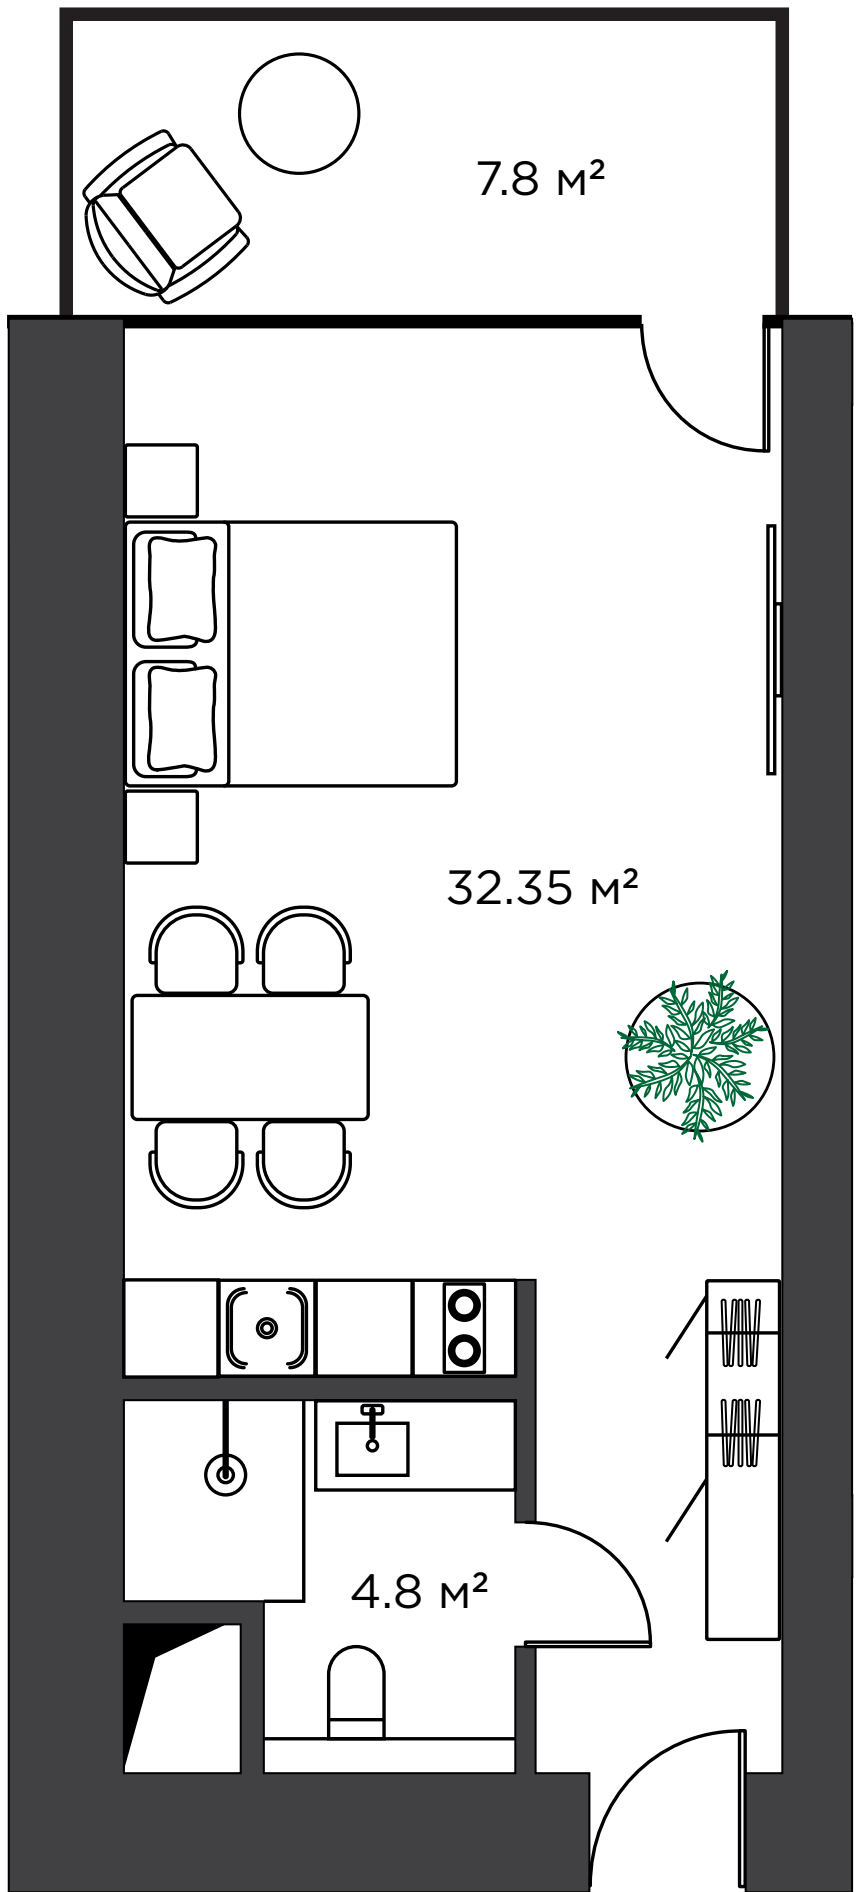

Студия

Гостиная  
32.35 м<sup>2</sup>

Ванная  
4.8 м<sup>2</sup>

Балкон  
7.8 м<sup>2</sup>

Площадь помещений указана ориентировочная.

Настоящий материал носит исключительно информационный и рекламный характер, не является публичной офертой и предназначен для предварительного ознакомления с объектом недвижимости. Готовый объект, его конфигурация и площади помещений могут отличаться от представленных на планировочном решении.

