


АПАРТАМЕНТ № 06
66.8 м²

👁 Вид
Море и остров

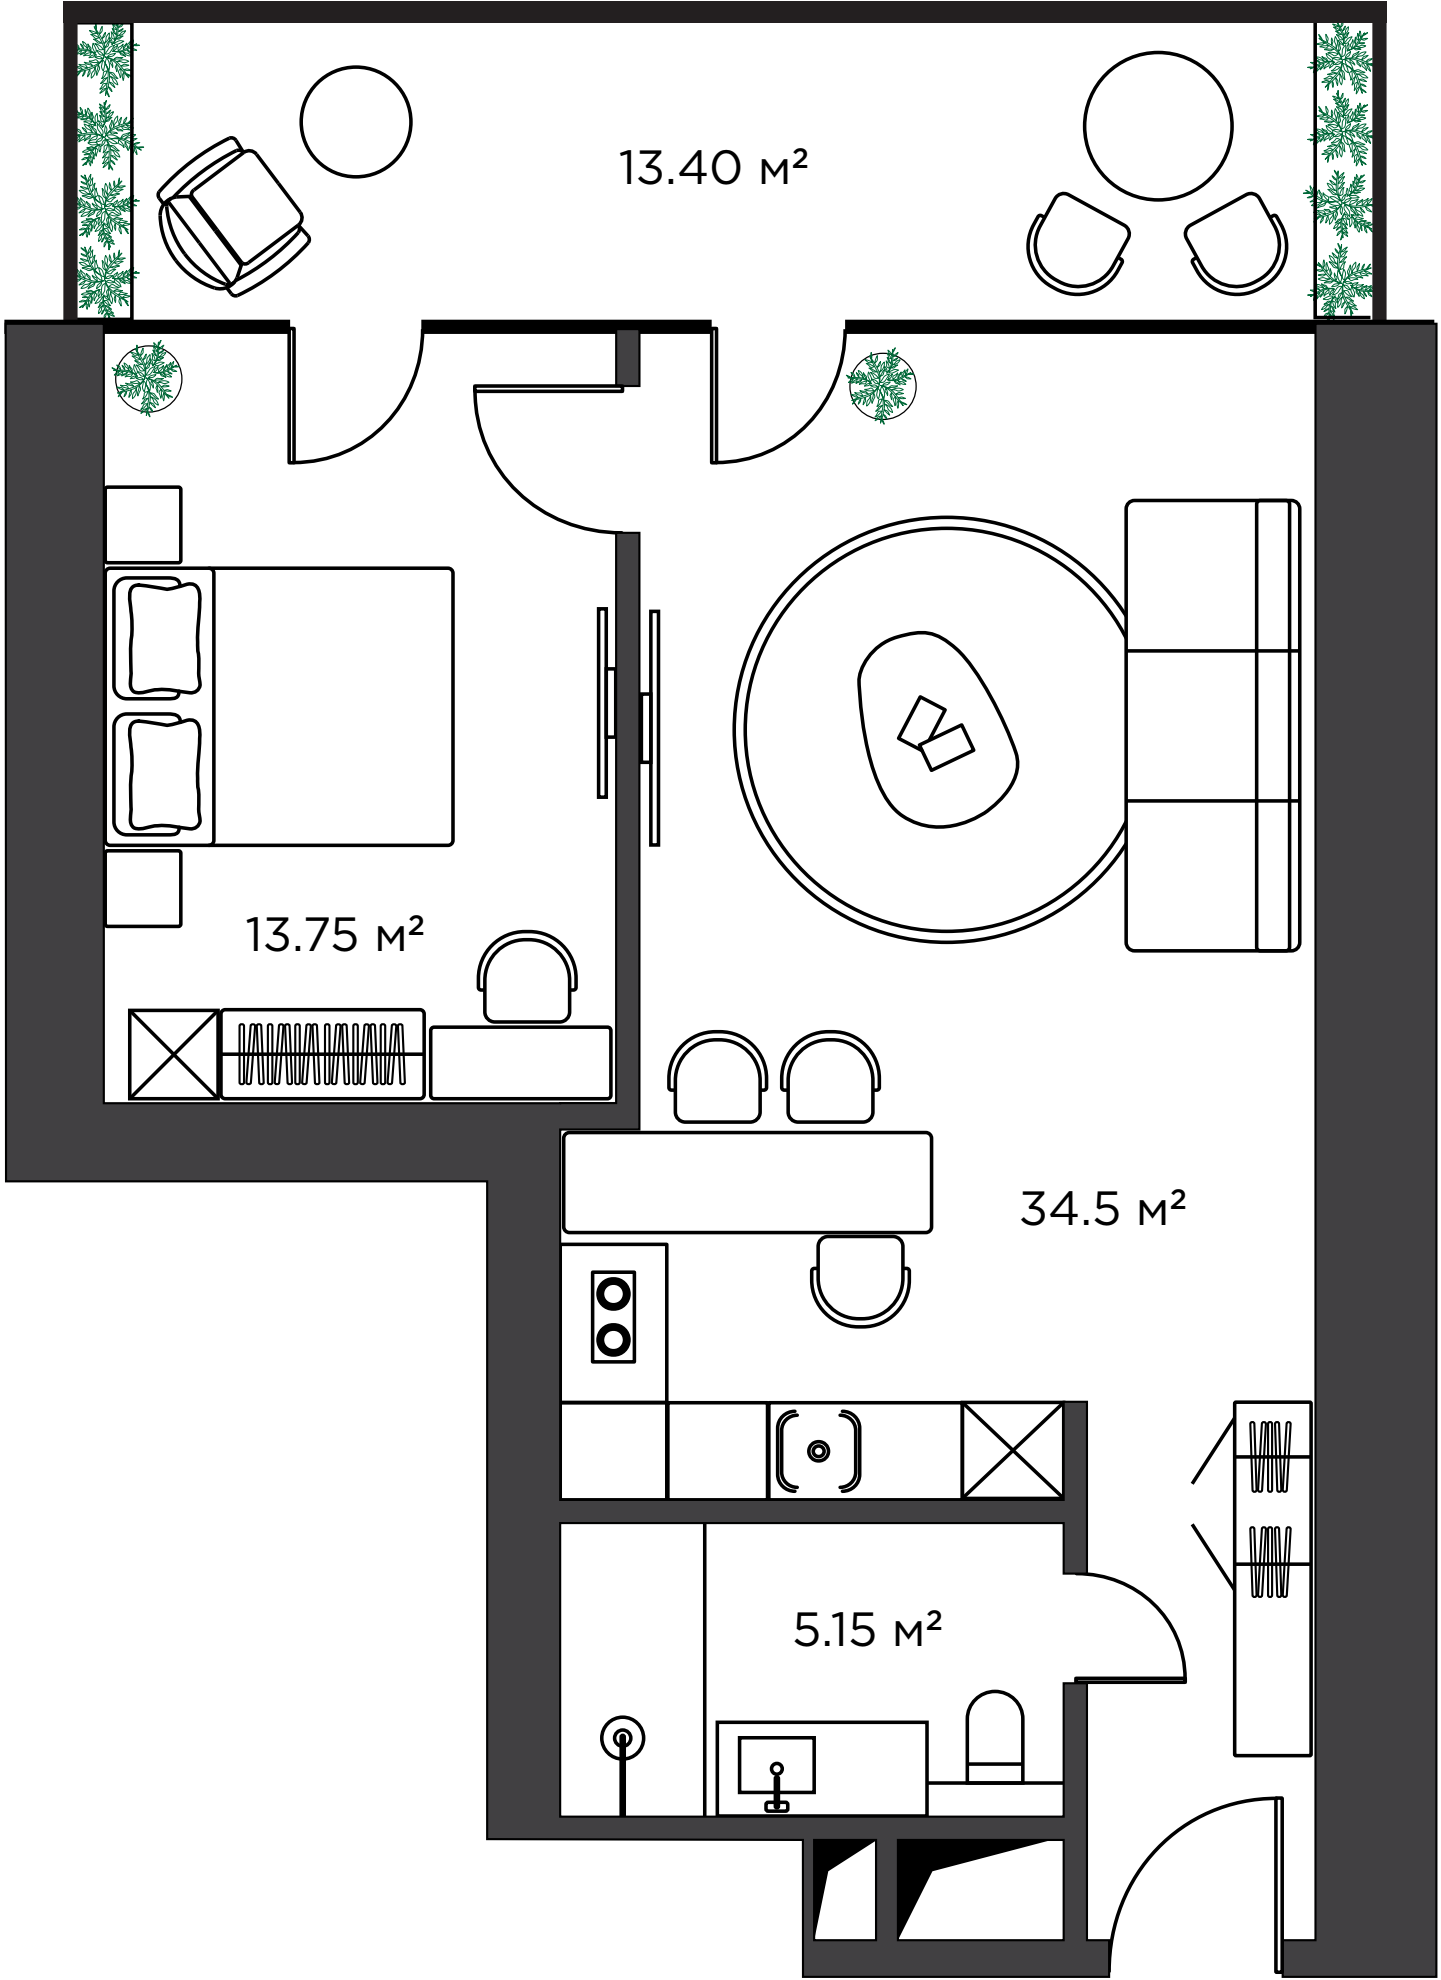

1+1 (одна спальня)

🛋 Гостиная
34.5 м²

🛏 Спальня
13.75 м²

🚿 Ванная
5.15 м²

🏠 Балкон
13.4 м²

Площадь помещений указана ориентировочная.

Настоящий материал носит исключительно информационный и рекламный характер, не является публичной офертой и предназначен для предварительного ознакомления с объектом недвижимости. Готовый объект, его конфигурация и площади помещений могут отличаться от представленных на планировочном решении.

